


WOHNUNG 32 (3. OG)

3 Zimmer · Wfl. 63,44 qm

M A R B A C H

SENDLING - WESTPARK

Barrierefreie Wohnung im Sinne der Bayerischen Bauordnung nach Art. 48 barrierefreies Bauen.

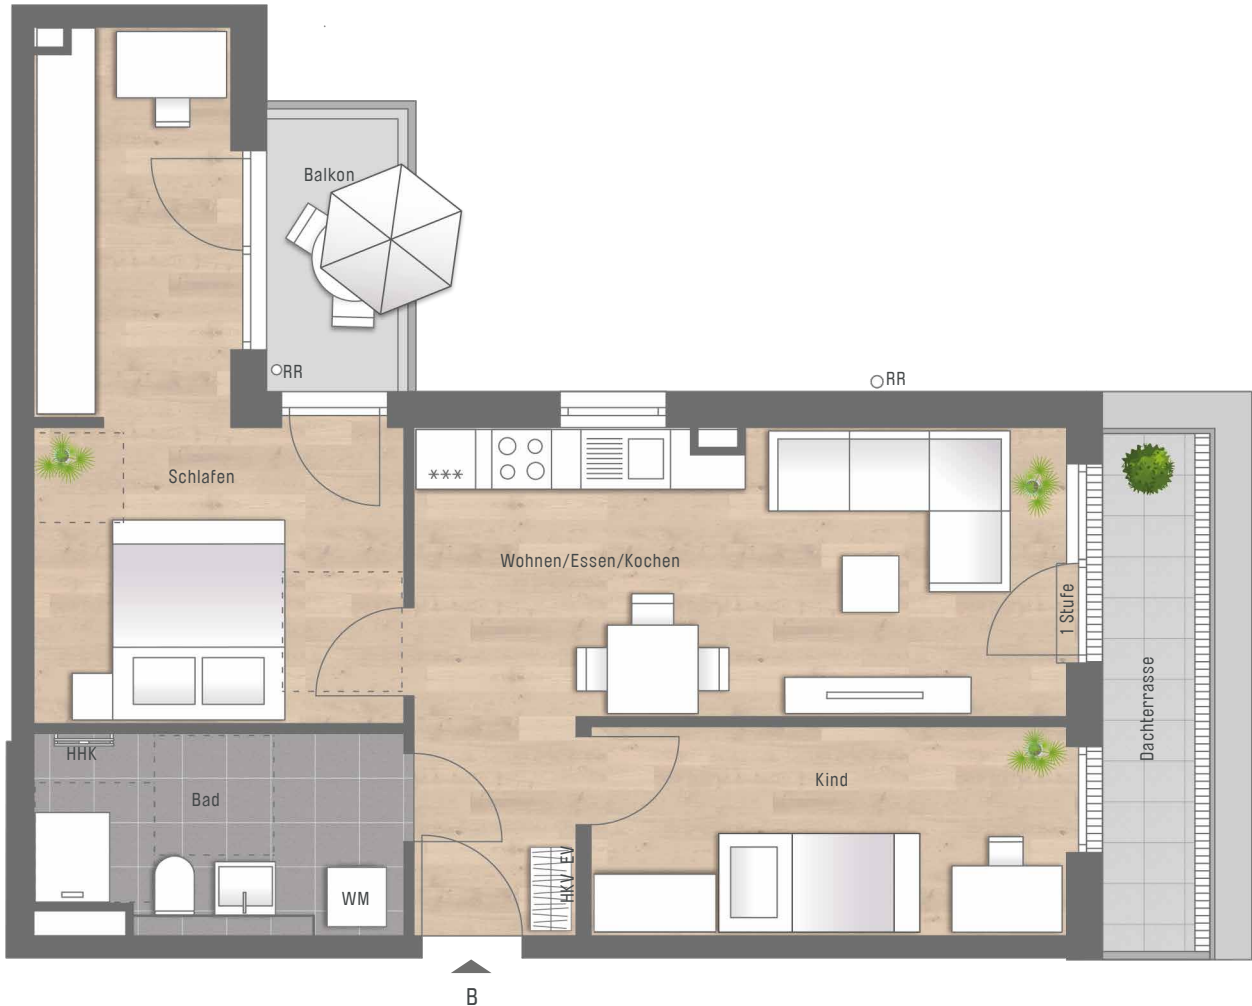

Wohnen/Essen/Kochen	22,49 qm
Schlafen	18,85 qm
Kind	10,04 qm
Bad	7,23 qm
<hr/>	
Wohnfläche	58,61 qm
Dachterrasse 1/2	2,81 qm
Balkon 1/2	2,02 qm

WOHNFLÄCHE GESAMT 63,44 qm

CONCEPT BAU GmbH · Hans-Cornelius-Straße 4 · 82166 Gräfelfing
gemäß Wohnflächenberechnung vom 16.05.2024

0 1m 2m 3m
Planungshilfe im Maßstab 1:75

Vorbehaltlich Änderungen aufgrund von technischen Notwendigkeiten.
Die angegebenen Flächen wurden nach Rohbaumaßen ermittelt. Einzelne Änderungen vorbehalten.
Illustrationen aus Sicht des Illustrators. Möblierung im Preis nicht enthalten.
Vorab-Grundrisse, Planungsstand 16.05.2024

RR	Regenrohr	EV	Elektroverteilung
AD	Abhangdecke	HKV	Heizkreisverteiler
WM	Waschmaschine	HHK	Handtuchheizkörper
LS	Lichtsacht		

