


WOHNUNG 58 (2. OG)

2 Zimmer · Wfl. 46,84 qm

M A R B A C H

SENDLING - WESTPARK

Barrierefreie Wohnung im Sinne der Bayerischen Bauordnung nach Art. 48 barrierefreies Bauen.

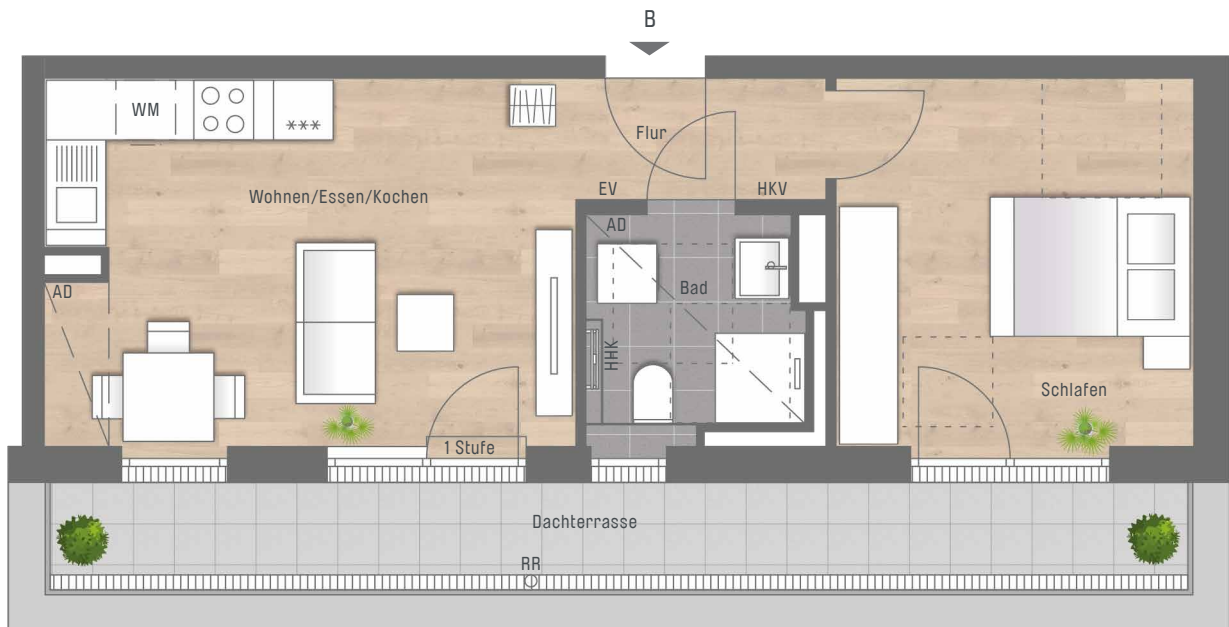

Wohnen/Essen/Kochen	19,90 qm
Schlafen	13,30 qm
Bad	4,76 qm
Flur	2,71 qm
<hr/>	
Wohnfläche	40,67 qm
Dachterrasse ½	6,17 qm
<hr/>	
WOHNFLÄCHE GESAMT	46,84 qm

CONCEPT BAU GmbH · Hans-Cornelius-Straße 4 · 82166 Gräfelfing
gemäß Wohnflächenberechnung vom 16.05.2024

0 1m 2m 3m
Planungshilfe im Maßstab 1:75

Vorbehaltlich Änderungen aufgrund von technischen Notwendigkeiten.
Die angegebenen Flächen wurden nach Rohbaumaßen ermittelt. Einzelne Änderungen vorbehalten.
Illustrationen aus Sicht des Illustrators. Möblierung im Preis nicht enthalten.
Vorab-Grundrisse, Planungsstand 16.05.2024

RR Regenrohr EV Elektroverteilung
AD Abhangdecke HKV Heizkreisverteiler
WM Waschmaschine HHK Handtuchheizkörper
LS Lichtschacht

