



WOHNUNG 42 (3.OG)

2-Zimmer · Wfl. 58,66 qm · Maßstab 1:75

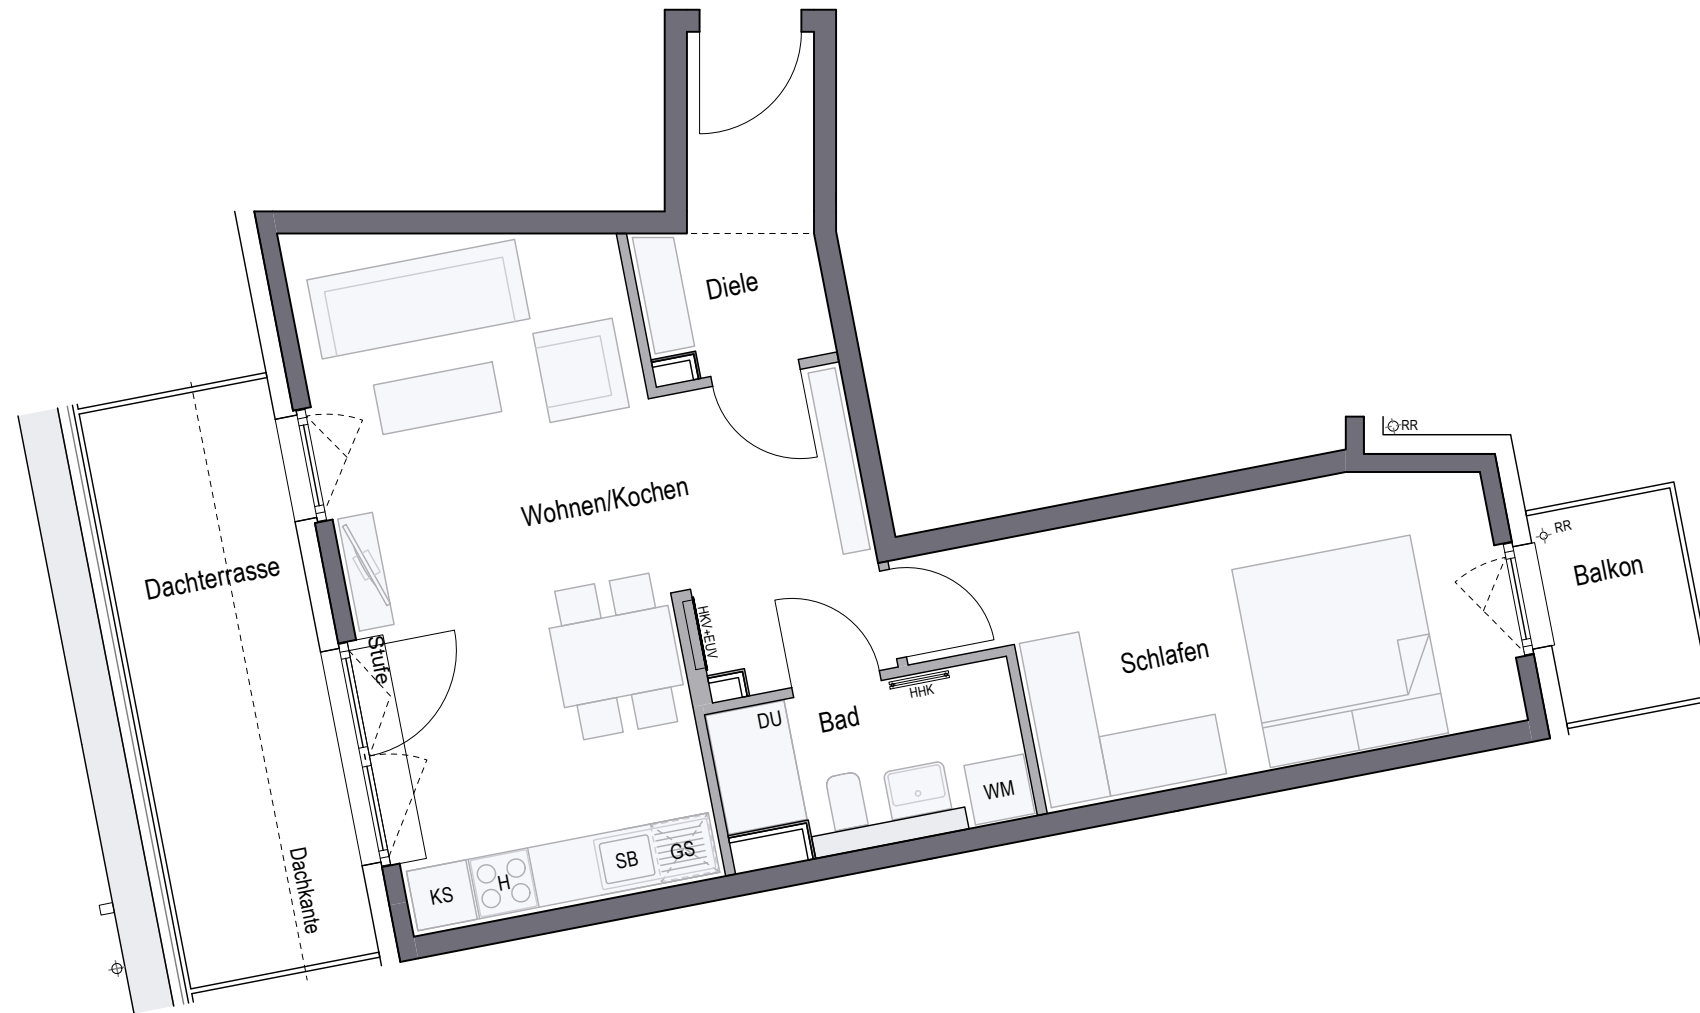

PURE PASING

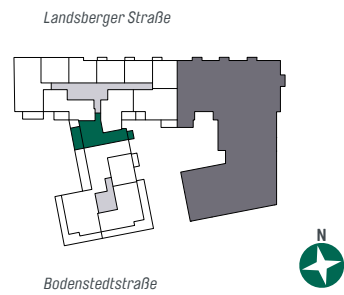

Wohnen/Kochen	27,79 qm
Schlafen	14,37 qm
Bad	4,59 qm
Diele	4,90 qm
Gesamt	51,65 qm
Balkon (50%)	1,52 qm
Dachterrasse (50%)	5,49 qm
WOHNFLÄCHE GESAMT	58,66 qm

CONCEPT BAU GmbH · Hans-Cornelius-Straße 4 · 82166 Gräfelfing

Vorbehaltlich Änderungen aufgrund von technischen Notwendigkeiten. Die angegebenen Flächen wurden nach Rohbaumaßen ermittelt. Einzelne Änderungen vorbehalten. Illustrationen aus Sicht des Illustrators. Möblierung im Preis nicht enthalten. Vorab-Grundrisse, Planungsstand 02.02.2024

RR	Regenrohr	GS	Spülmaschine	EUV	Elektroverteilung	LS	Lichtschaft
AHD	Abhangdecke	WM	Waschmaschine	HKV	Heizkreisverteiler		
DU	Dusche	SB	Spülbecken	HHK	Handtuchheizkörper		
KS	Kühlschrank	H	Herd	DF	Dachflächenfenster		

gemäß Wohnflächenberechnung vom 02.02.2024

