


# WOHNUNG 84 (3.OG)

2-Zimmer · Wfl. 44,49 qm · Maßstab 1:75

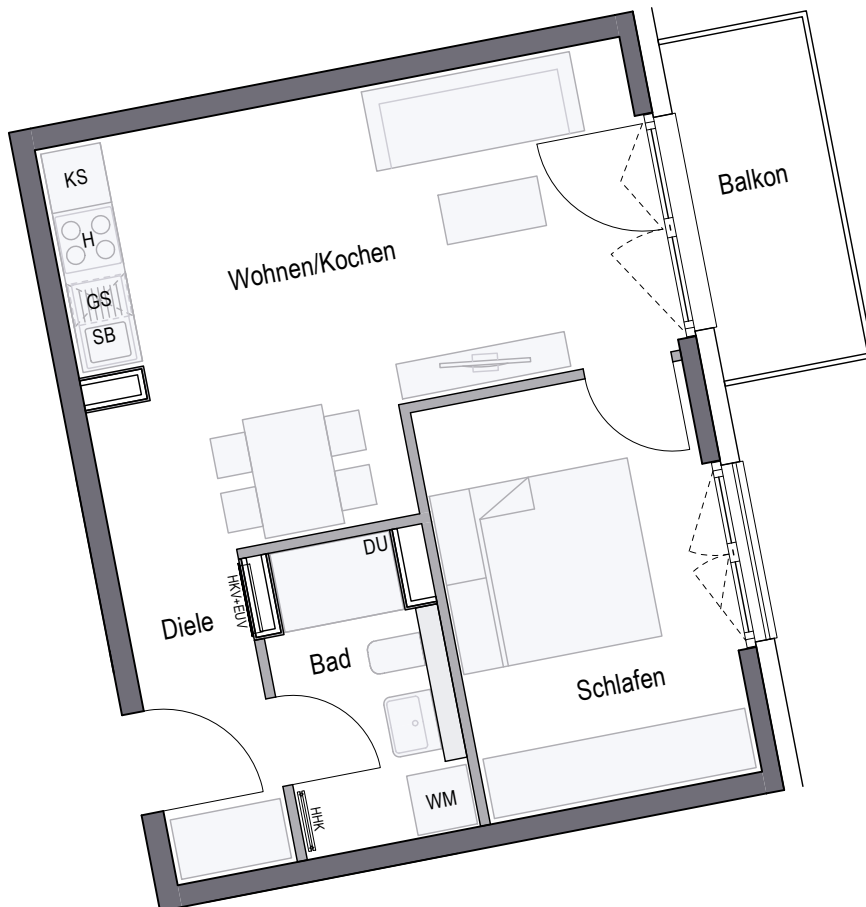

## PURE PASING



Wohnen/Kochen	21,95 qm
Schlafen	11,42 qm
Bad	4,95 qm
Diele	3,70 qm
<b>Gesamt</b>	<b>42,02 qm</b>
Balkon (50%)	2,47 qm
<b>WOHNFLÄCHE GESAMT</b>	<b>44,49 qm</b>



CONCEPT BAU GmbH · Hans-Cornelius-Straße 4 · 82166 Gräfelfing

gemäß Wohnflächenberechnung vom 02.02.2024

0 1m 2m 3m

Planungshilfe im Maßstab 1:75

Vorbehaltlich Änderungen aufgrund von technischen Notwendigkeiten.  
Die angegebenen Flächen wurden nach Rohbaumaßen ermittelt. Einzelne Änderungen vorbehalten.  
Illustrationen aus Sicht des Illustrators. Möblierung im Preis nicht enthalten.  
Vorab-Grundrisse, Planungsstand 02.02.2024

RR	Regenrohr	GS	Spülmaschine	EUV	Elektroverteilung	LS	Lichtschacht
AHD	Abhangdecke	WM	Waschmaschine	HKV	Heizkreisverteiler		
DU	Dusche	SB	Spülbecken	HHK	Handtuchheizkörper		
KS	Kühlschrank	H	Herd	DF	Dachflächenfenster		

